


**Ajuntament  
d'Arenys de Mar**



# GRUPMAS

CONSTRUCTORS

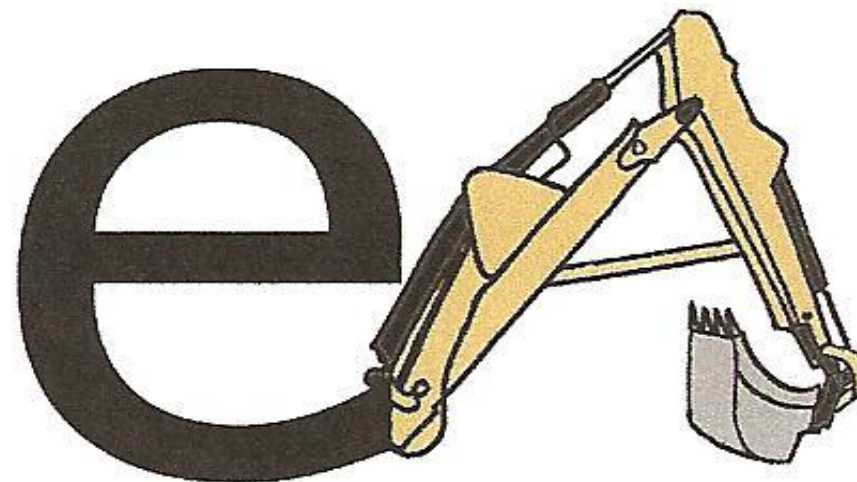

**EXCAVACIONS ARENYS S.L**

# **REURBANITZACIÓ DEL TRAM DE LA RIERA BISBE POL, COMPRÈS ENTRE EL CARRER ANSELM CLAVÉ I EL C/ DE L'OLIVAR D'ARENYS DE MAR**





# ESTAT EXISTENT






# ESTAT ACTUAL



REURBANITZACIÓ DEL TRAM DE LA RIERA BISBE POL, COMPRES ENTRE EL CARRER ANSELM CLAVÉ I EL C/ DE L'OLIVAR D'ARENYS DE MAR




# FASES DEL PROJECTE

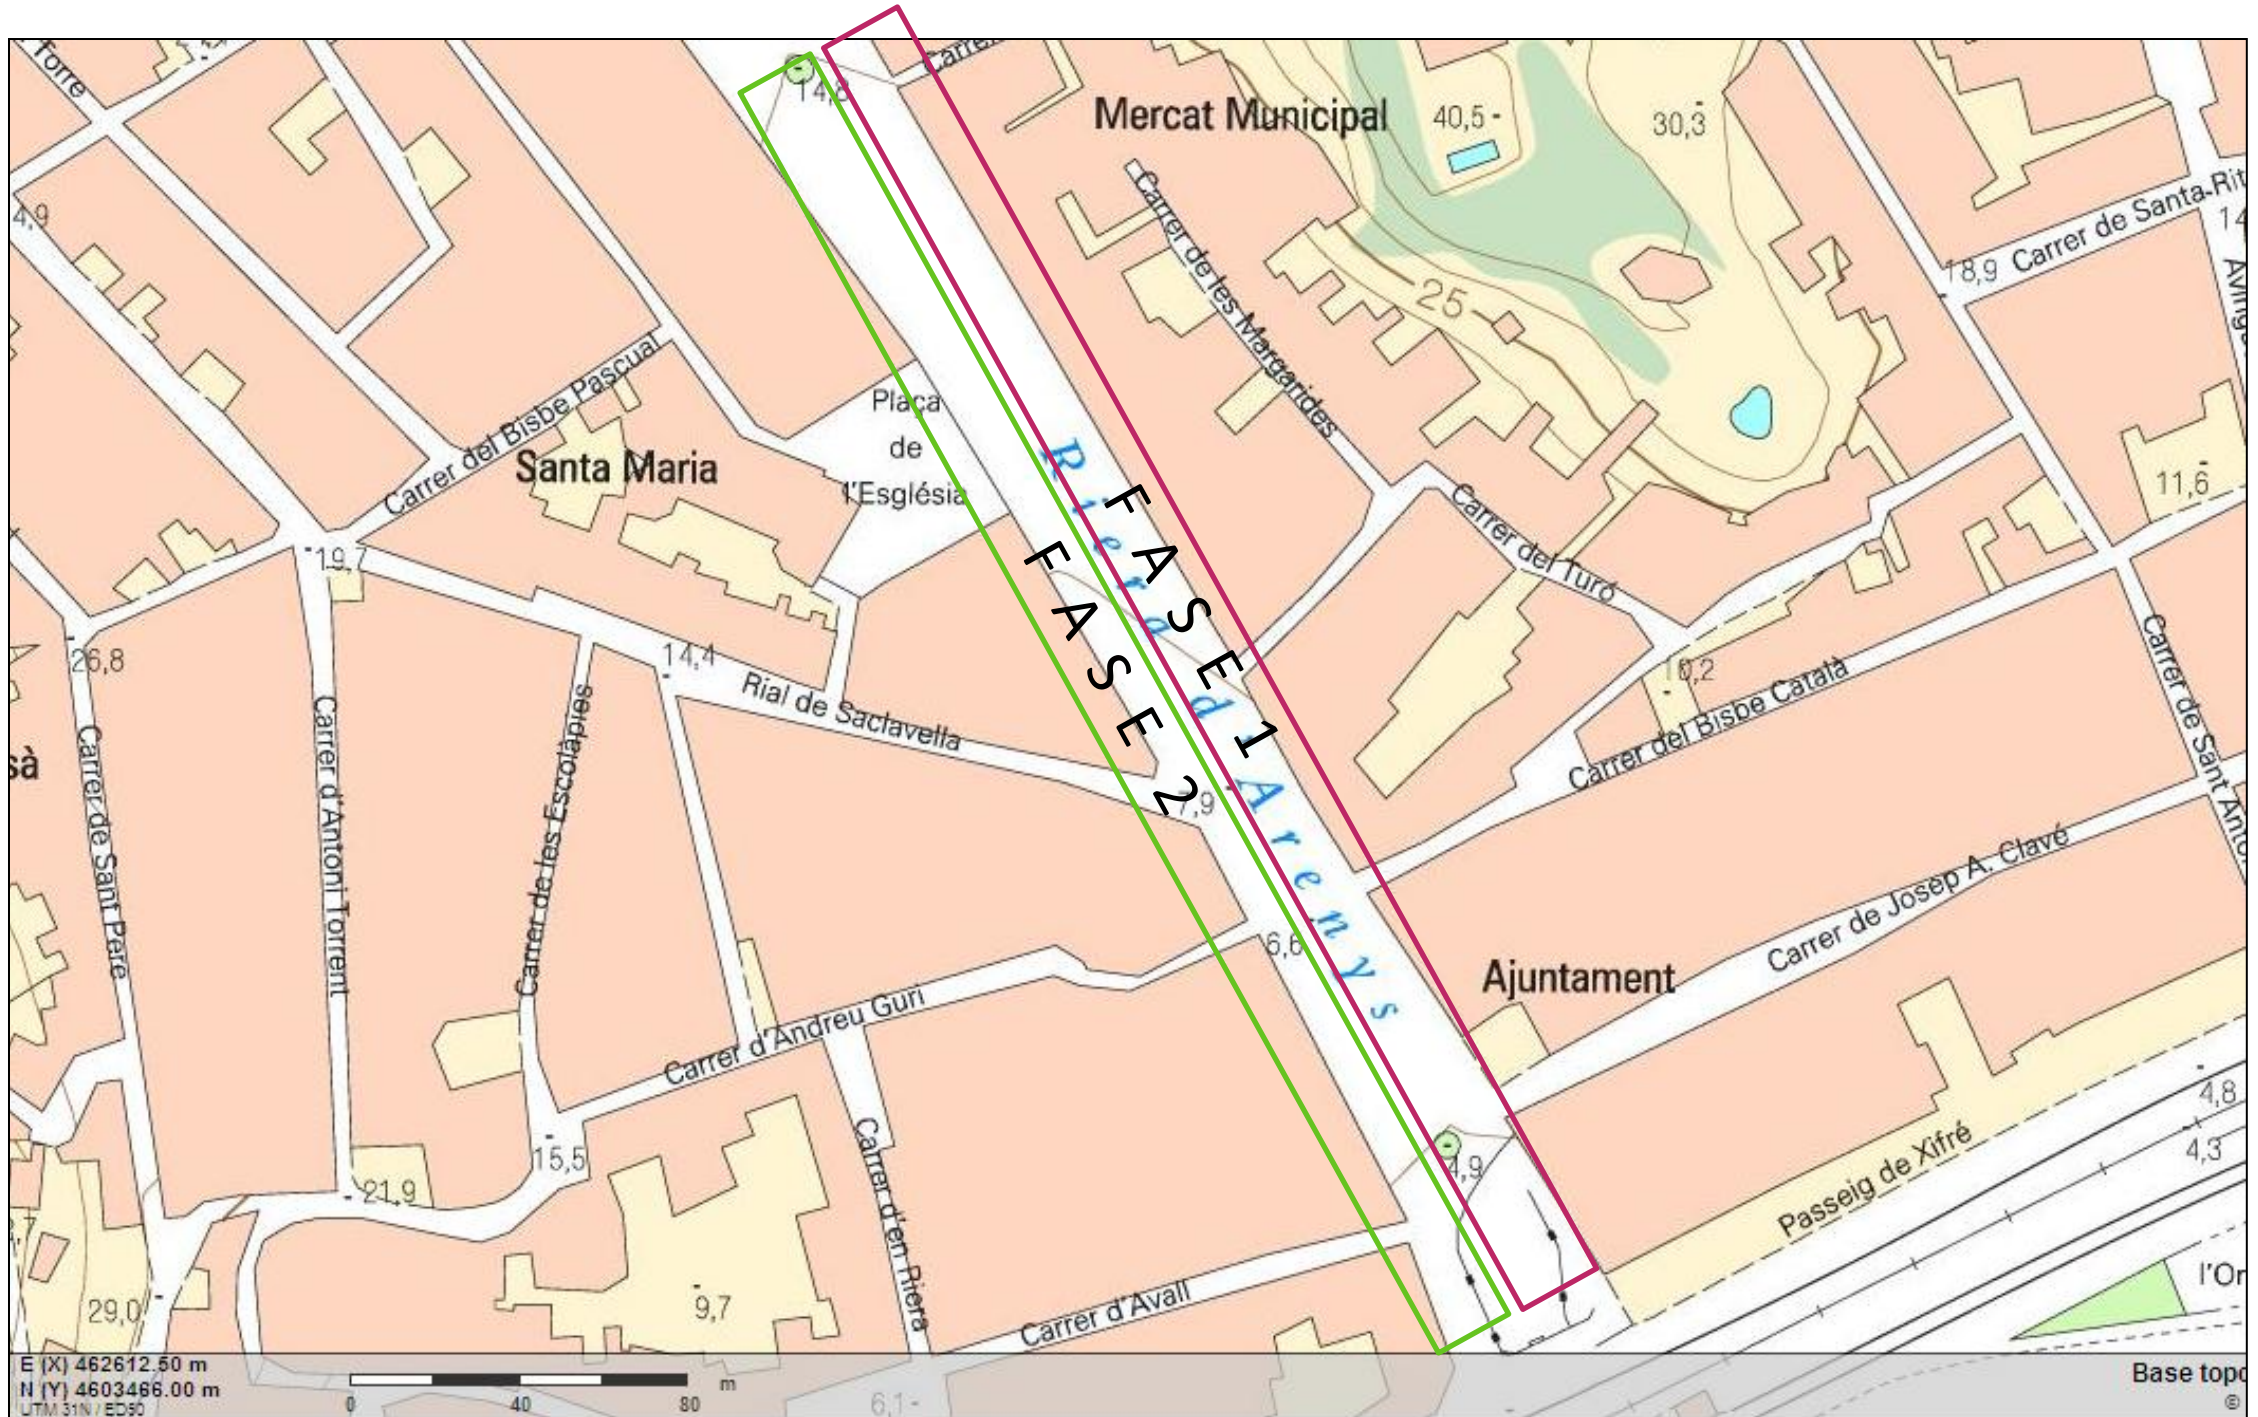

# OBRES A REALITZAR

REURBANITZACIÓ DEL TRAM DE LA RIERA BISBE POL, COMPRES ENTRE EL CARRER ANSELM CLAVÉ I EL C/ DE L'OLIVAR D'ARENYS DE MAR

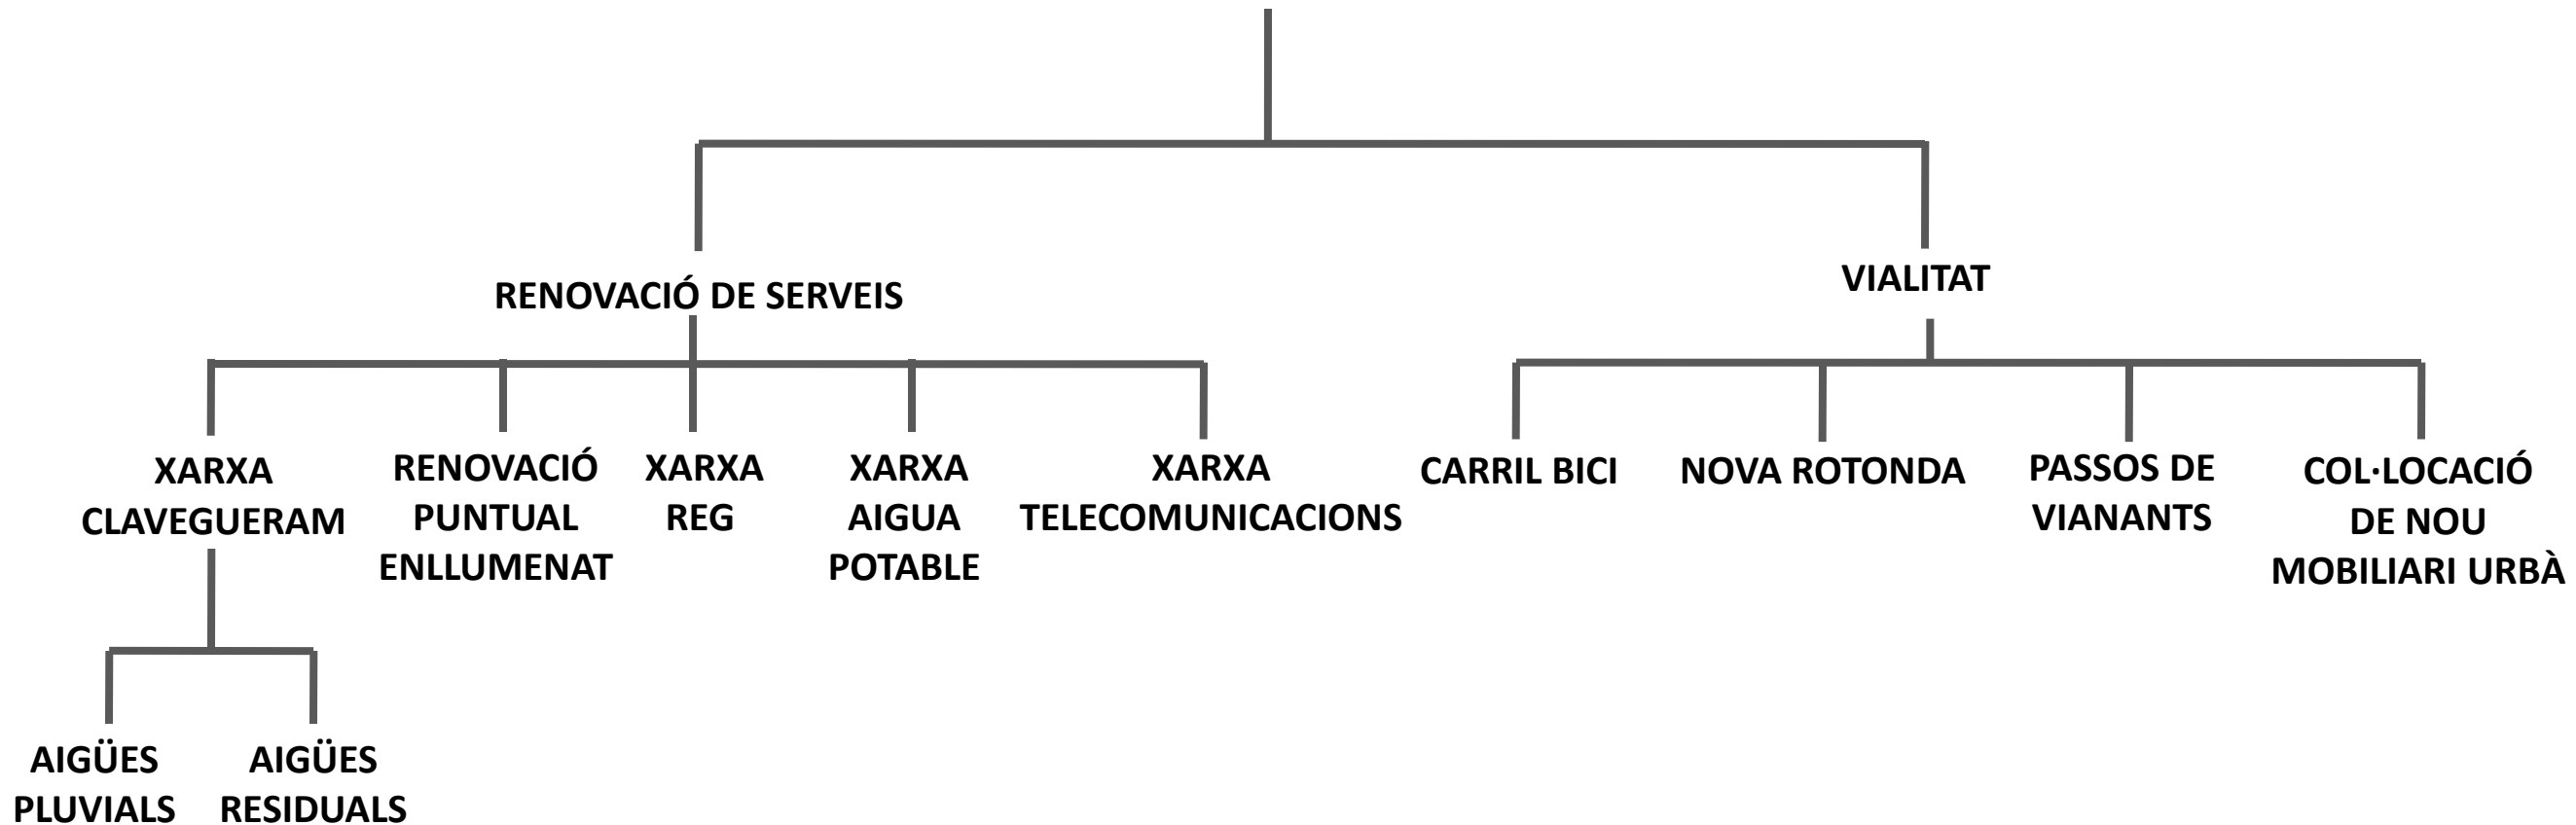


# RENOVACIÓ DE SERVEIS






# NOVA XARXA DE CLAVEGUERAM

- - - XARXA PREEXISTENT (RESIDUALS)
- XARXA PROPOSADA (RESIDUALS)
- XARXA PROPOSADA (PLUVIALS)
- REIXES INTERCEPTORES I CLAVEGUERAM PREEXISTENT (PLUVIALS - Ø NO CONEGUT)
- ▶ SENTIT DEL FLUXE
- ⊗ POUS DE REGISTRE
- ||||| REIXA INTERCEPTORA
- ▣ CAPTACIÓ PLUVIALS EDIFICACIONS
- - - - - LIMIT CAIXÓ RIERA

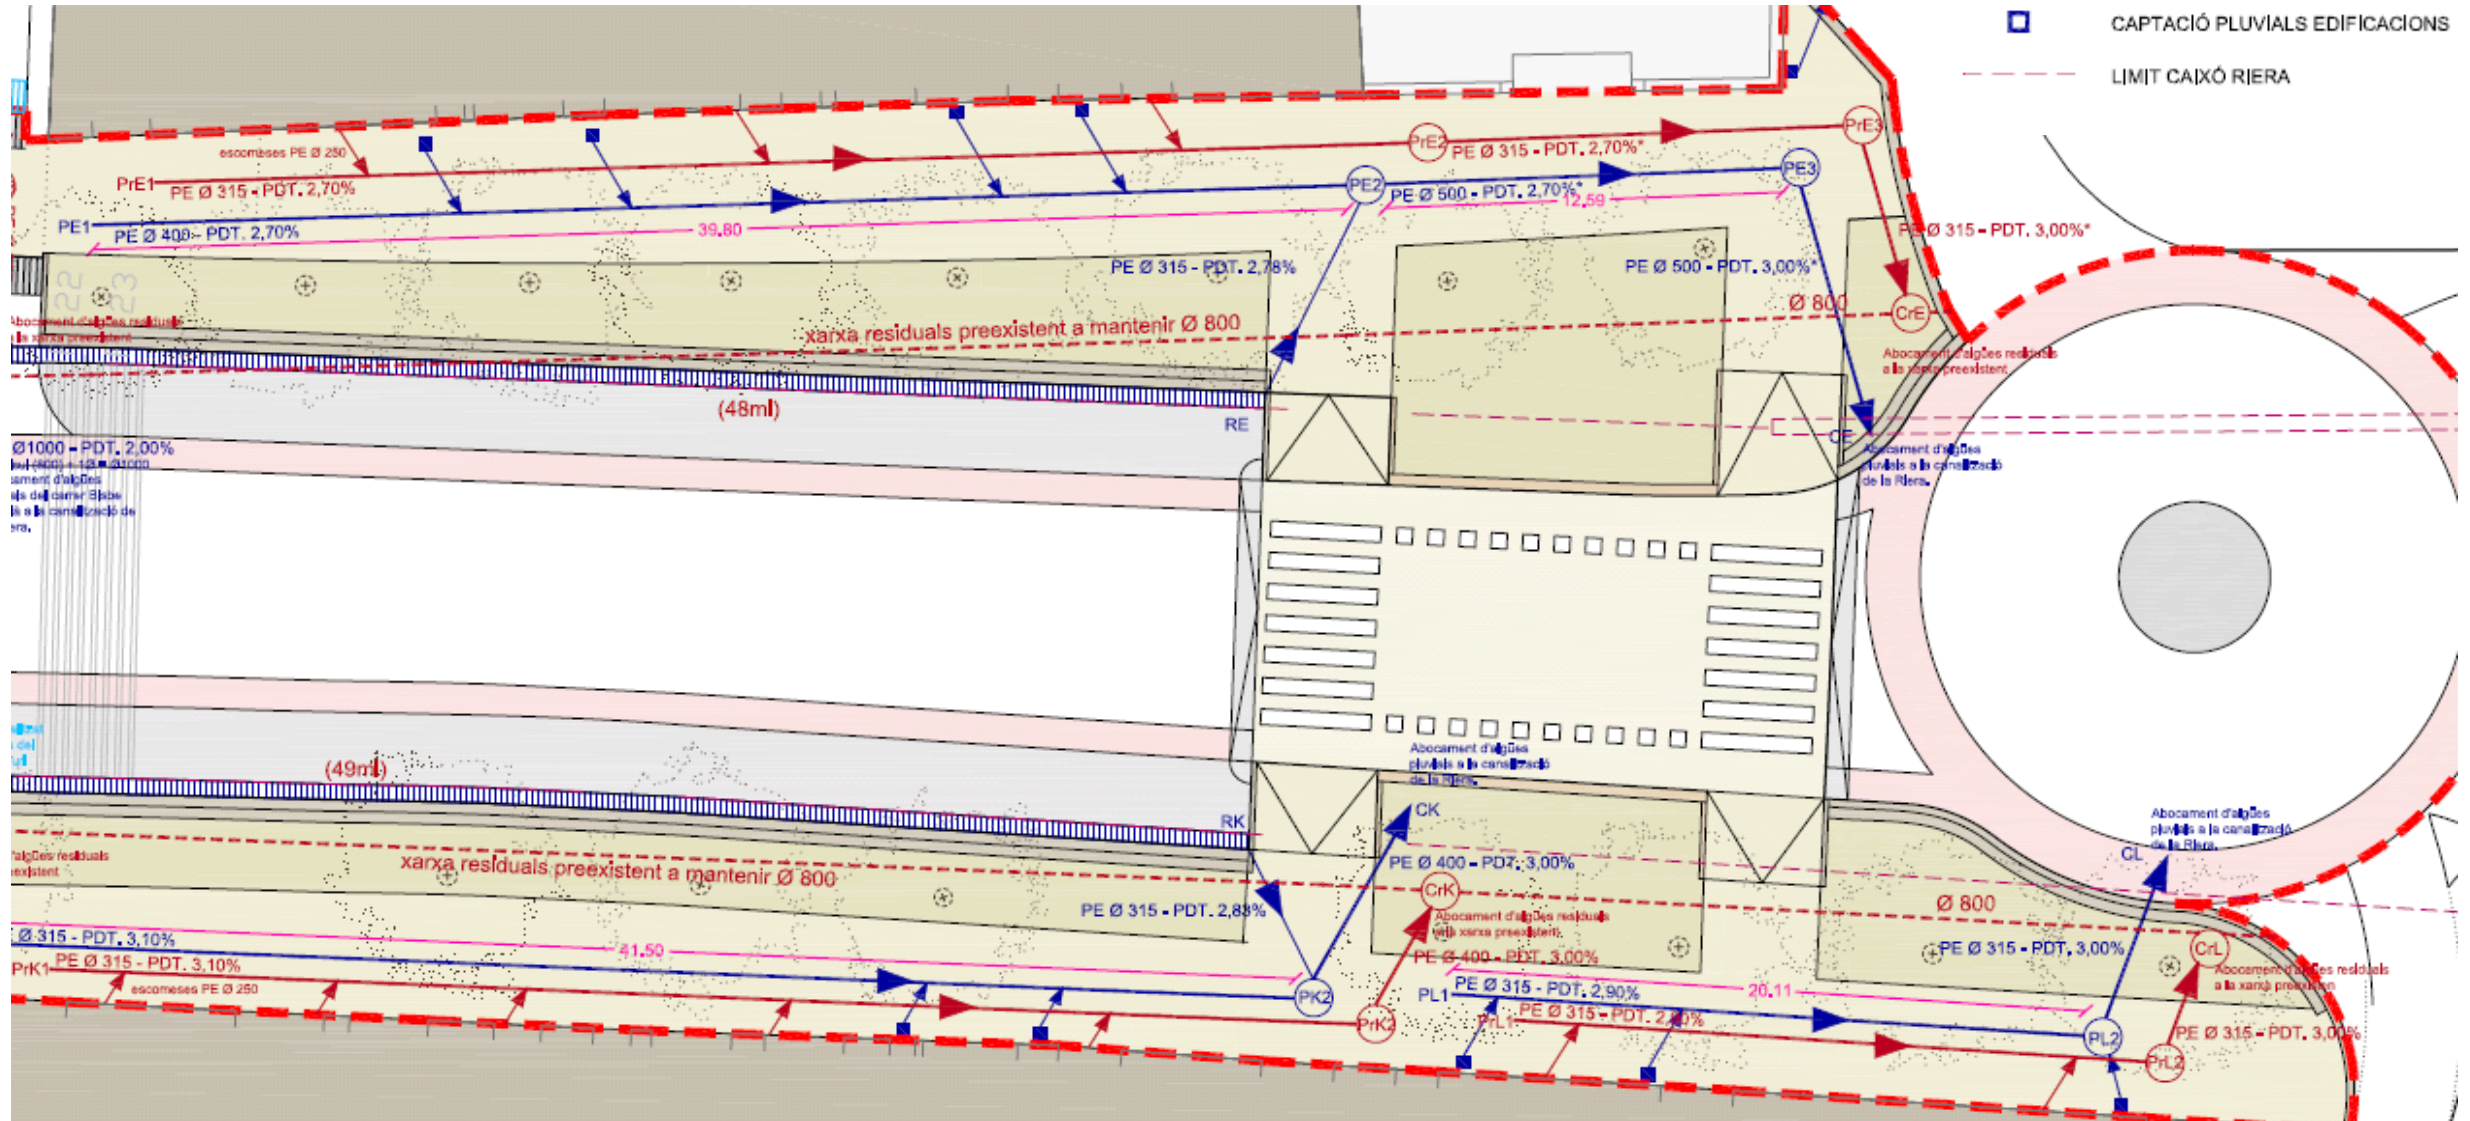

# NOVA XARXA D'AIGUA POTABLE I REG


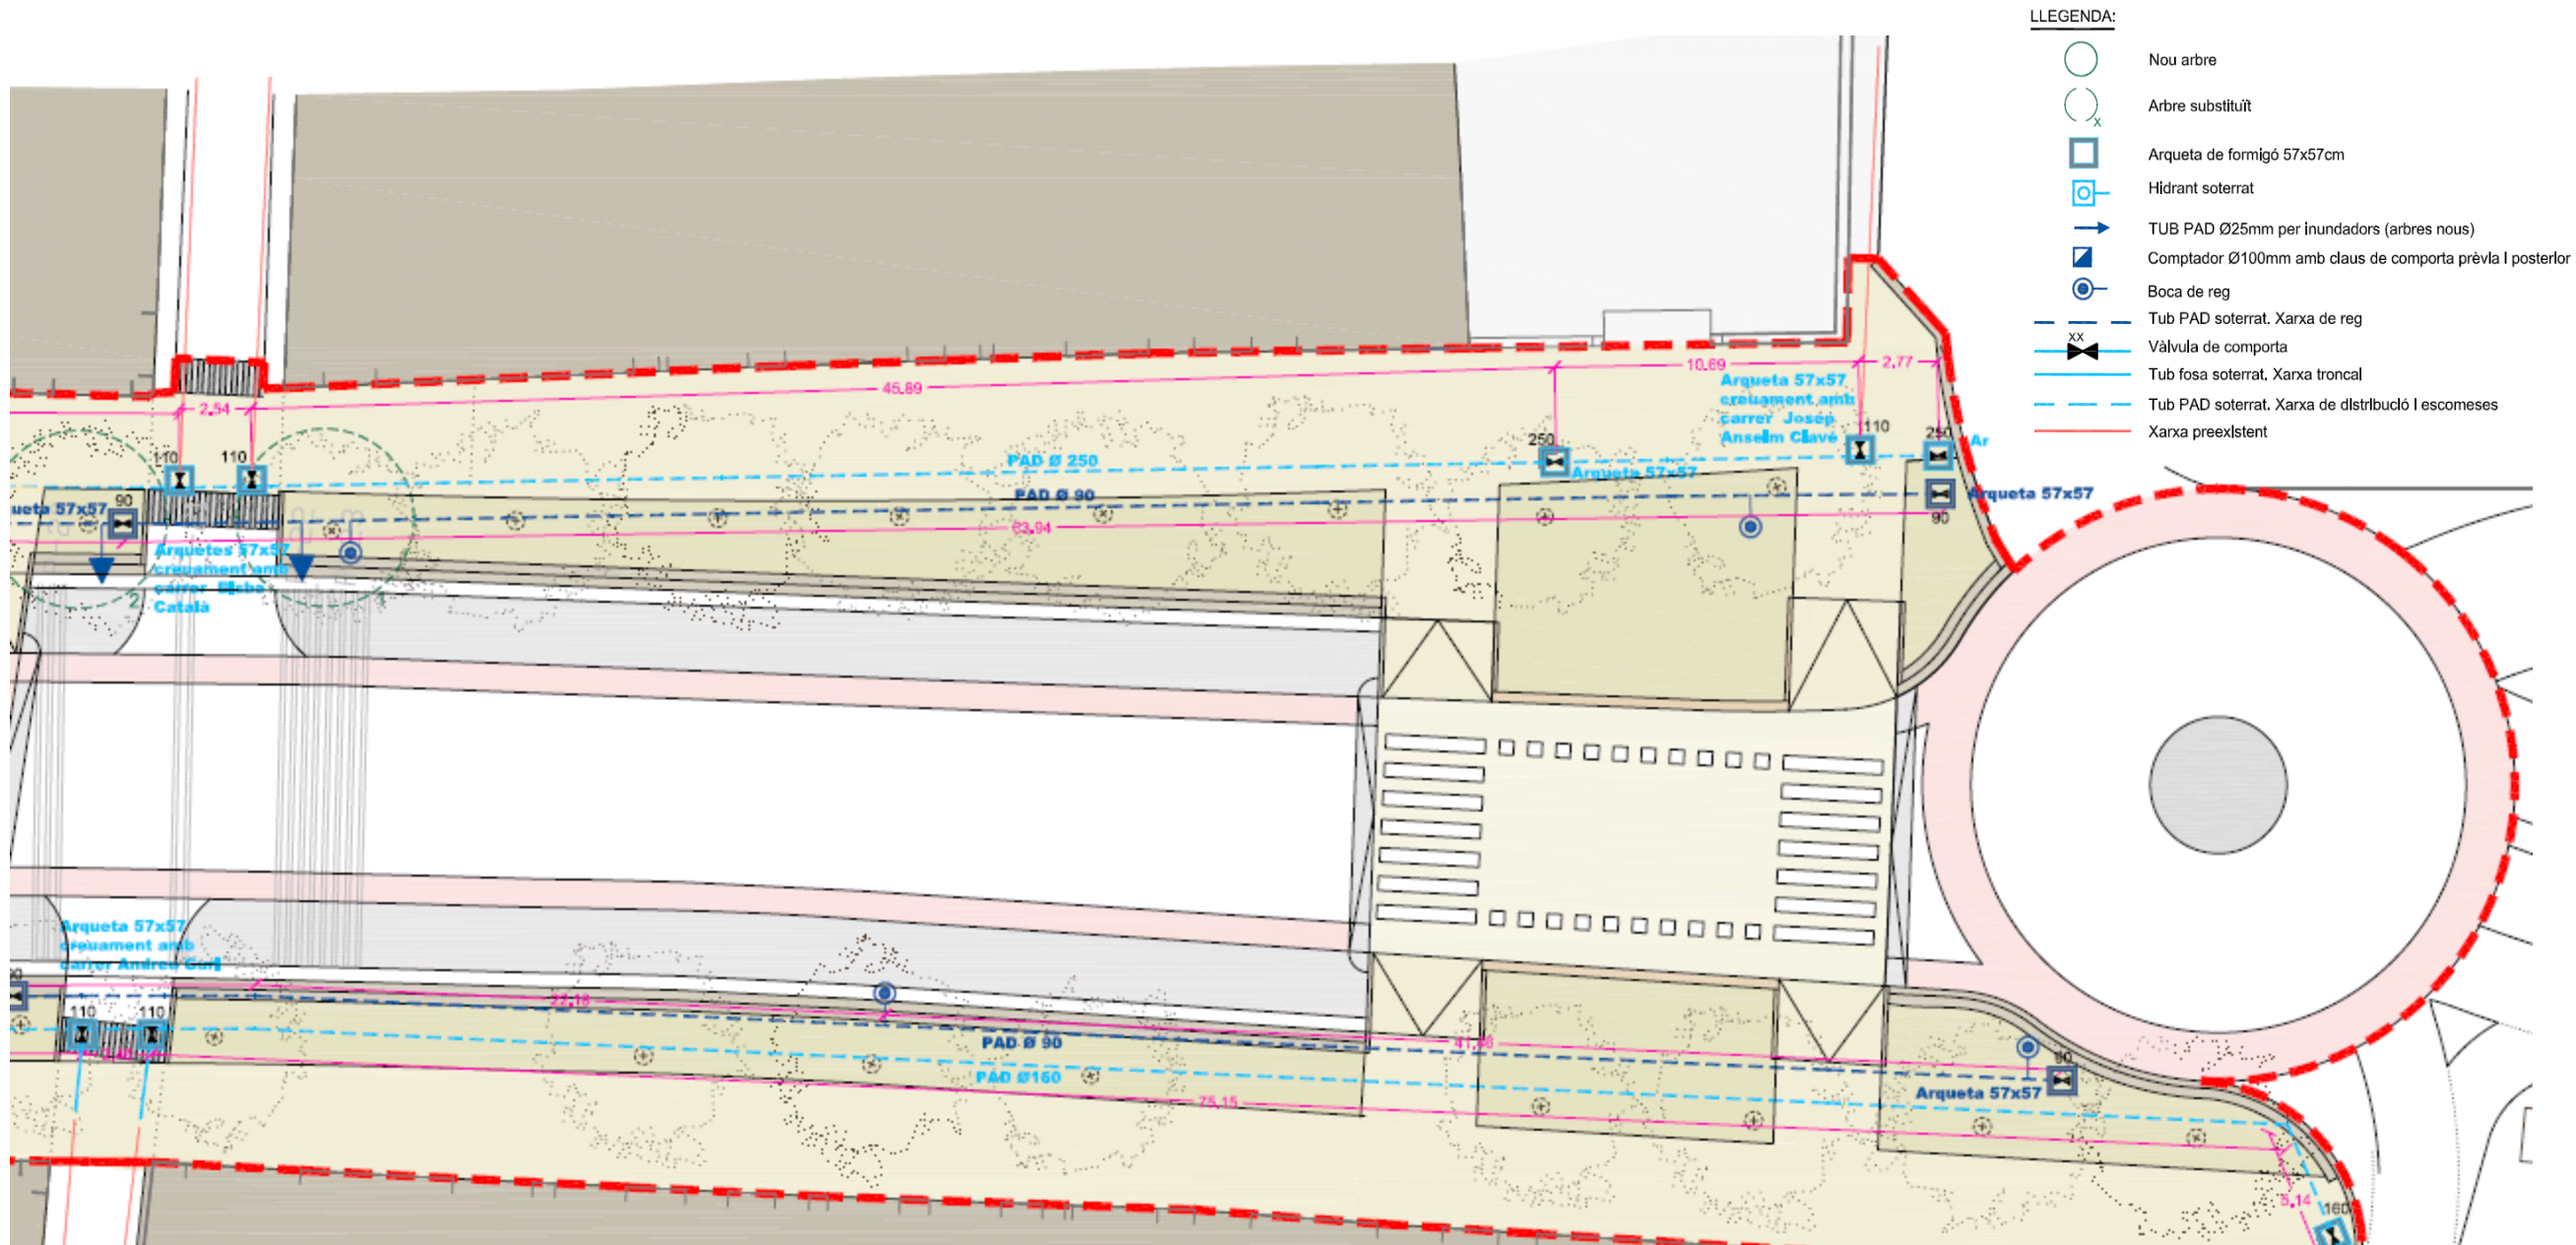



# VIALITAT



# SECCIONS


- Reduïció de calçada de trànsit..
- Sanejament i reforç de ferm.
- Col·locació de paviment de pedra "Girona" 60x40x70.
- Paviment de lloses de pedra preexistents en franja d'arbrat.
- Passos elevats per a vianants.
- Pavimentació d'aglomerat en vials.
- Carril bici.
- Col·locació de mobiliari urbà.
- Renovació puntual d'enllumenat públic.

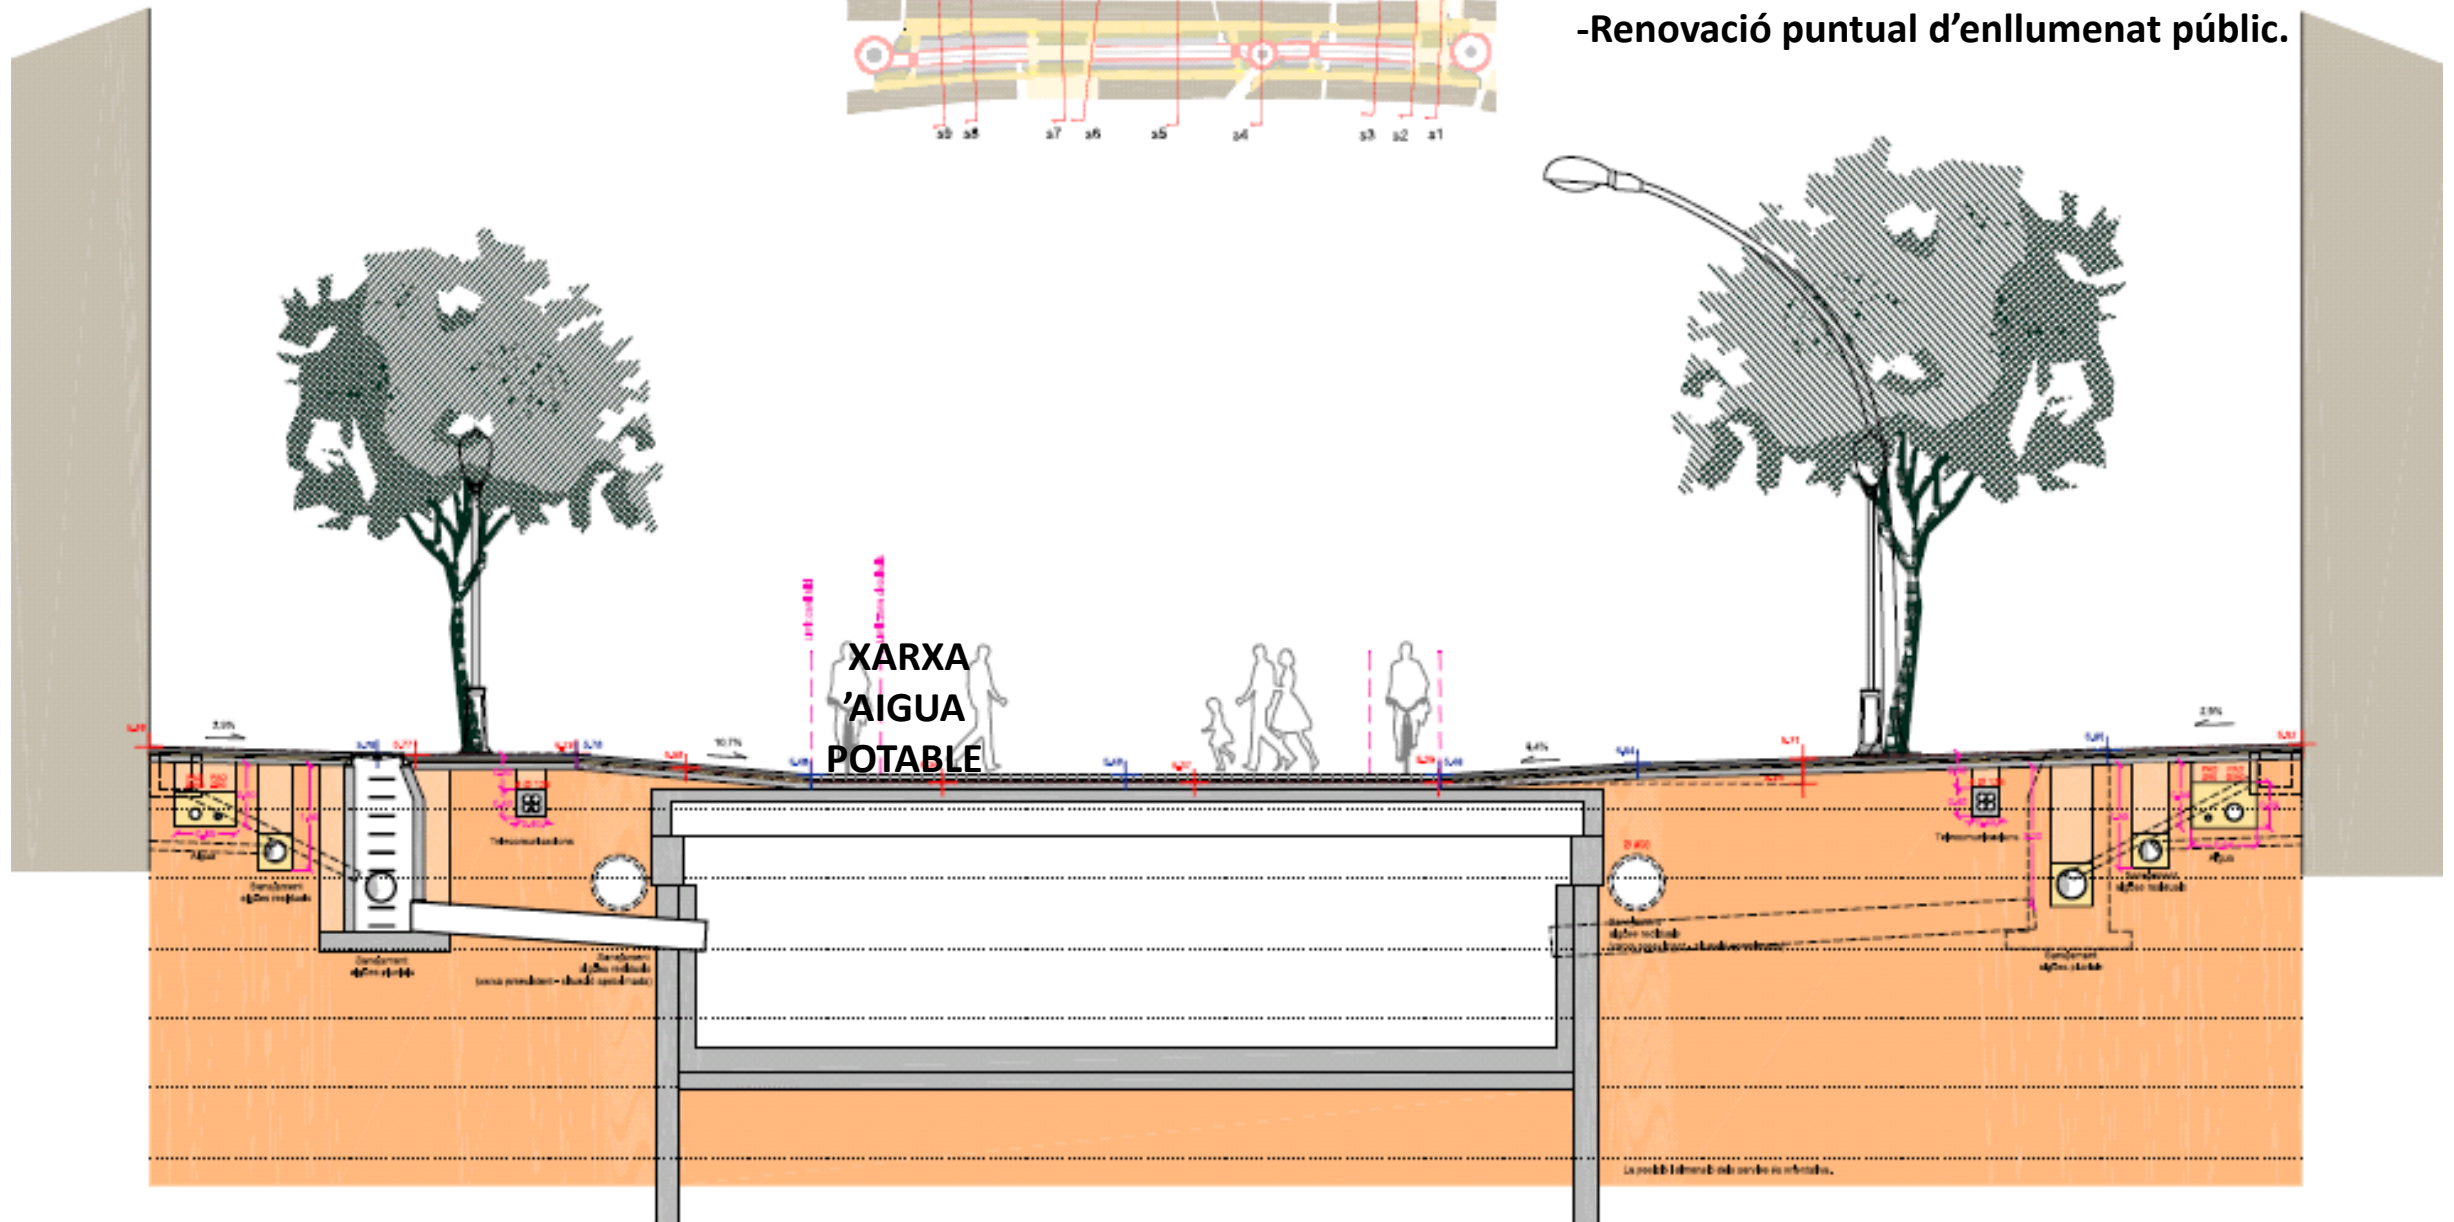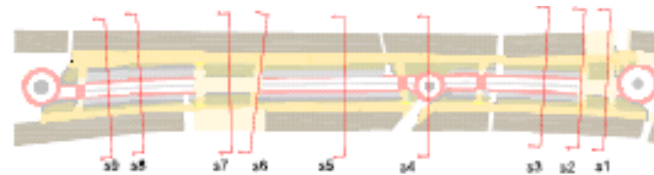

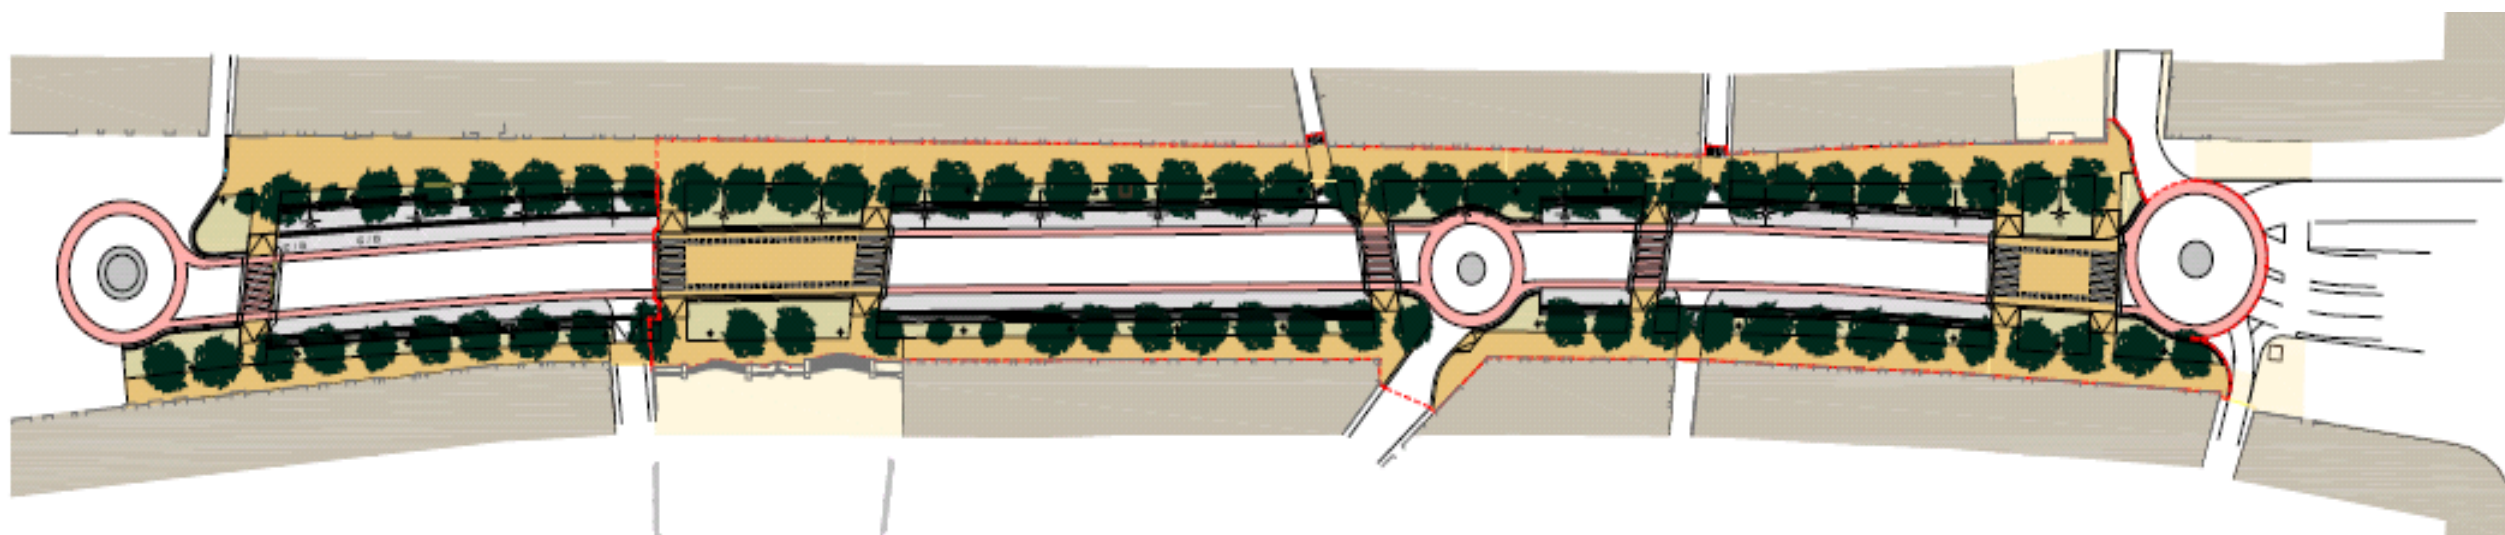




# PAVIMENTACIÓ

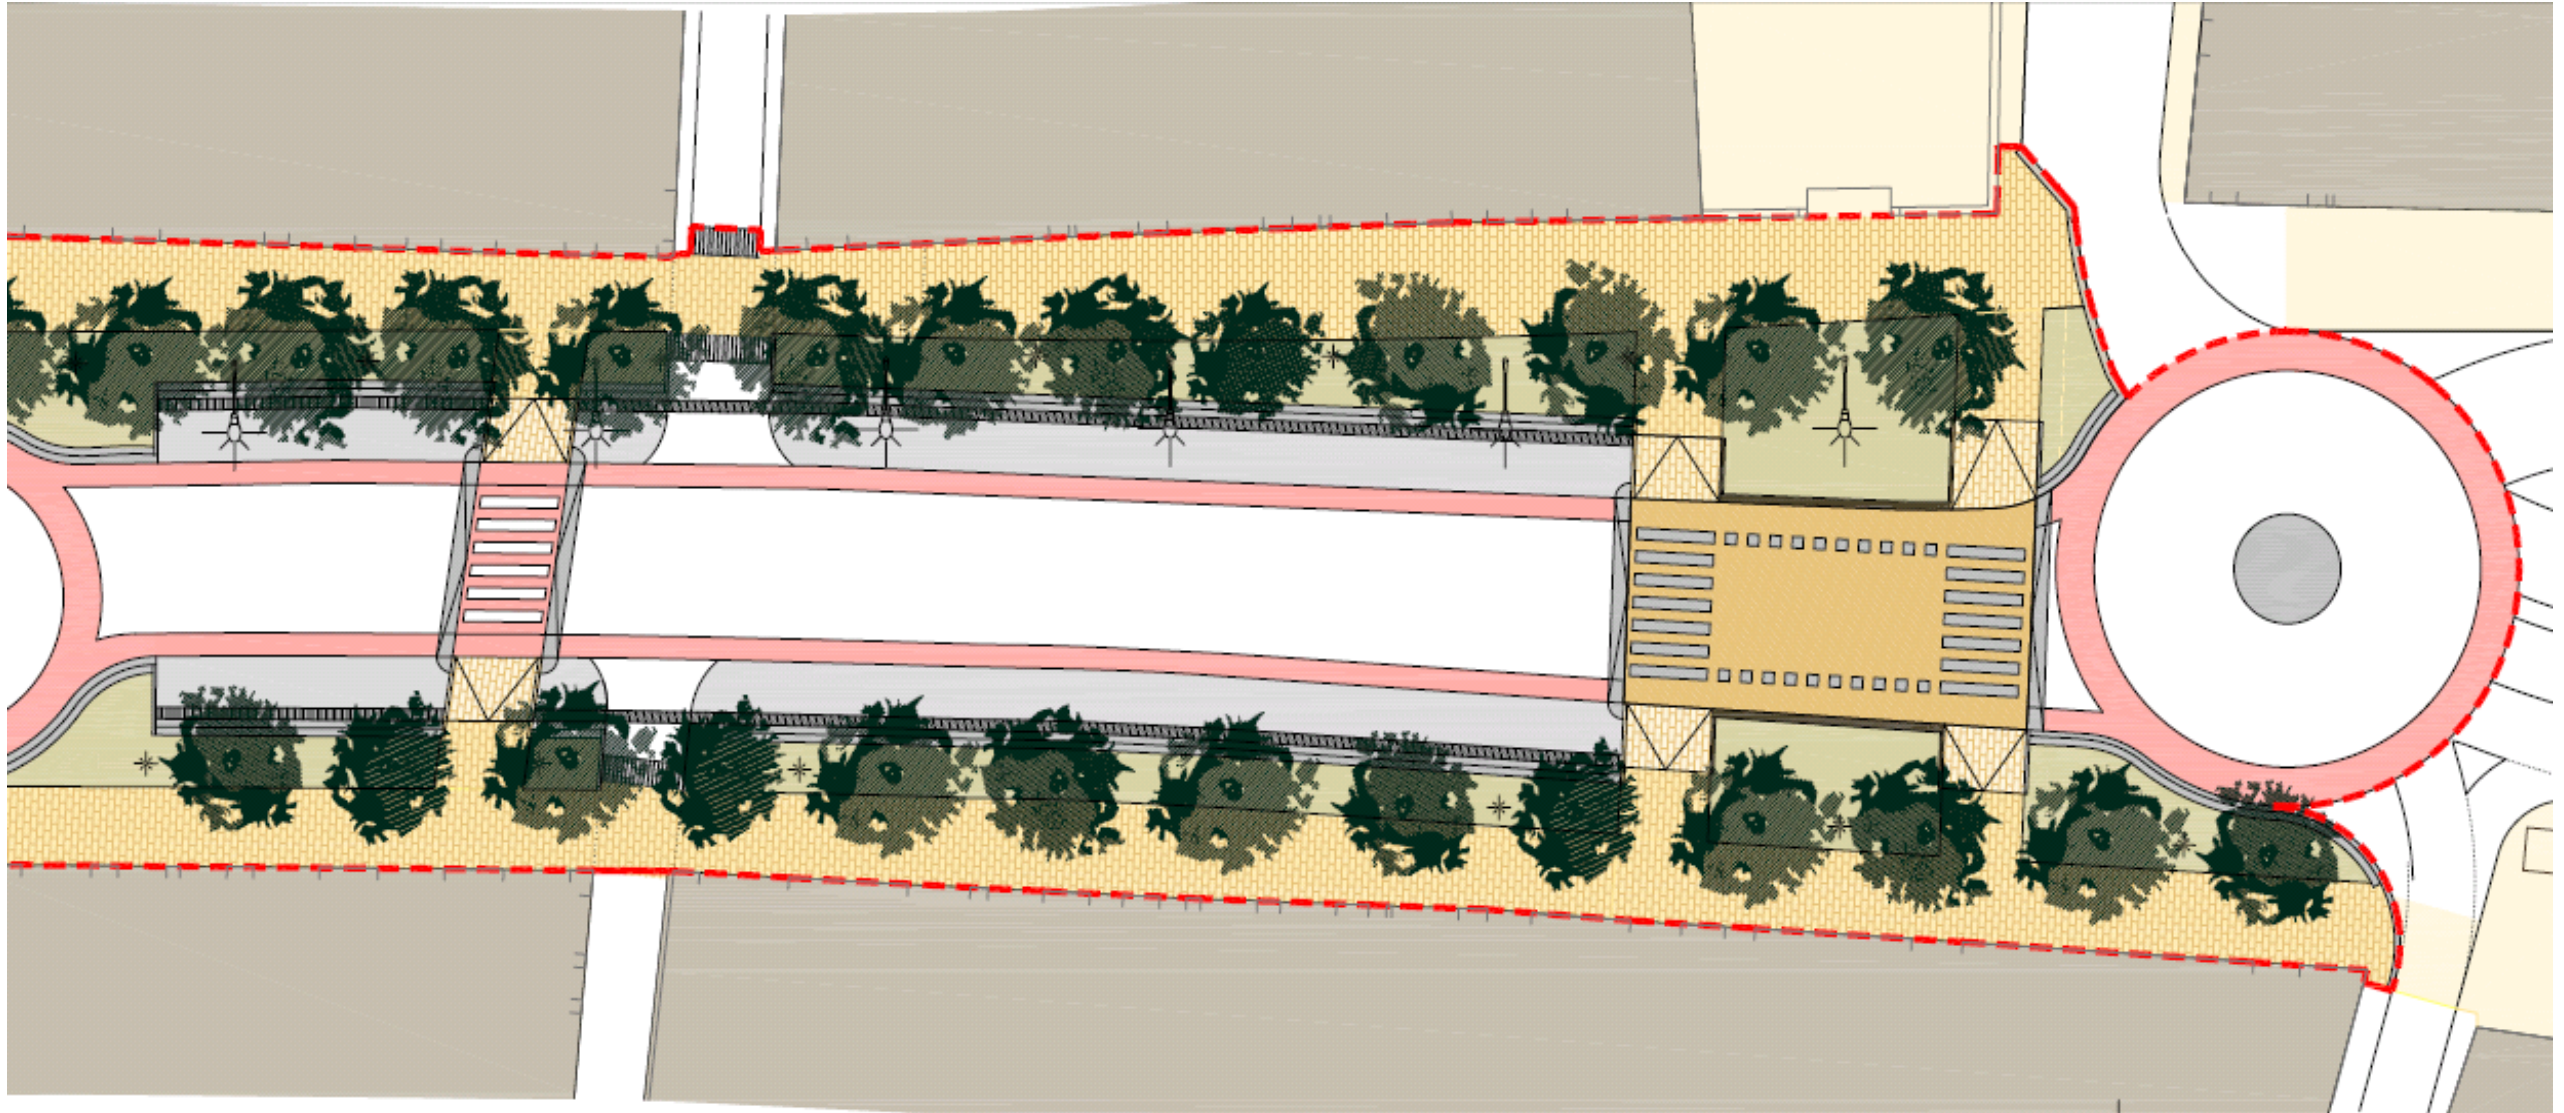



# ESTAT ACTUAL

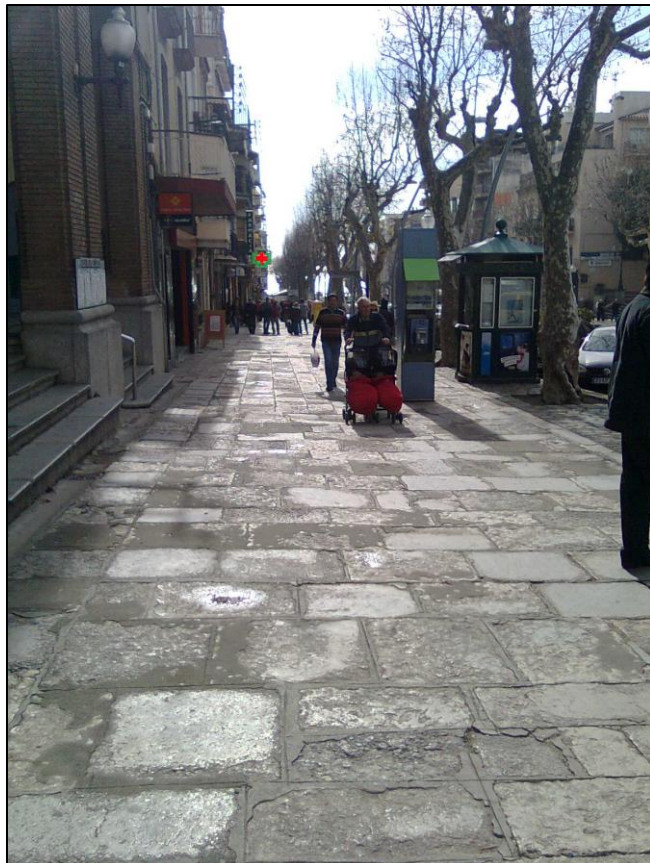



# MILLORES

**1.- PLA D'OBRA D'ACORD AMB L'AFUÈNCIA A LES TERRASSES.**

**2.- NOVA XARXA D'AIGÜES PLUVIALS.**

- CONNEXIÓ DE BAIXANTS DE CASES.
- REIXES LONGITUDINALS EN TOTA LA TRAÇA.

**3.- NOVA IL·LUMINACIÓ EN PASSOS DE VIANANTS.**

**4.- NOVA ROTONDA**

**4.- RENOVACIÓ DE XARXES DE SERVEIS EXISTENTS.**

- XARXA DE SANEJAMENT
- XARXA D'ABASTAMENT D'AIGUA

**5.- PAVIMENTACIÓ:**

- NOVA PAVIMENTACIÓ EN VIALS.
- COL·LOCACIÓ DE PAVIMENT DE PEDRA DE GIRONA.
- NOUS PASSOS PER A VIANANTS.

**6.- COL·LOCACIÓ DE MOBILIARI URBÀ**

- NOUS BANCS.
- NOVES PAPERERES.
- SENYALITZACIÓ.


**7.- MILLORES DE L'ARBRAT.**

**8.- CARRIL BICI.**




# SENYALITZACIÓ I FASES D'OBRA

## FASE 1

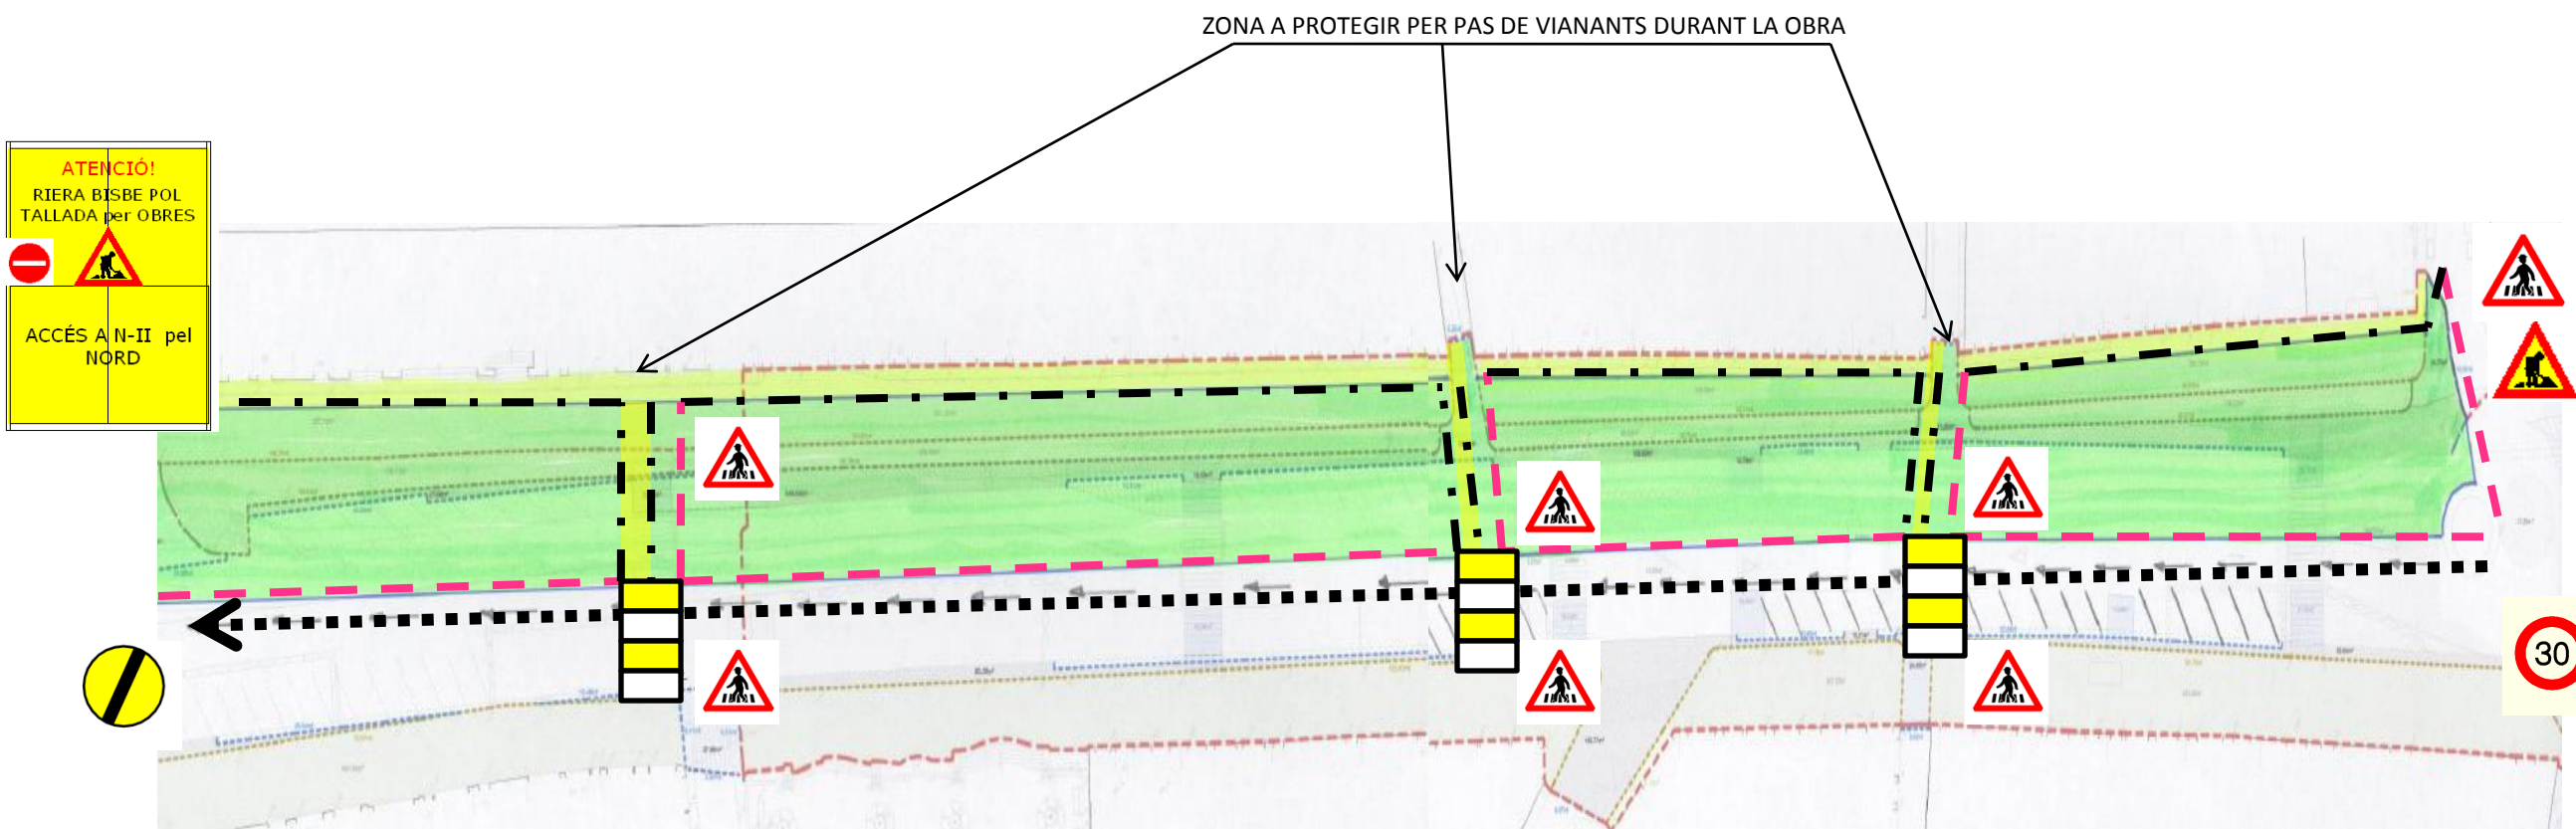


### LLEGENDA

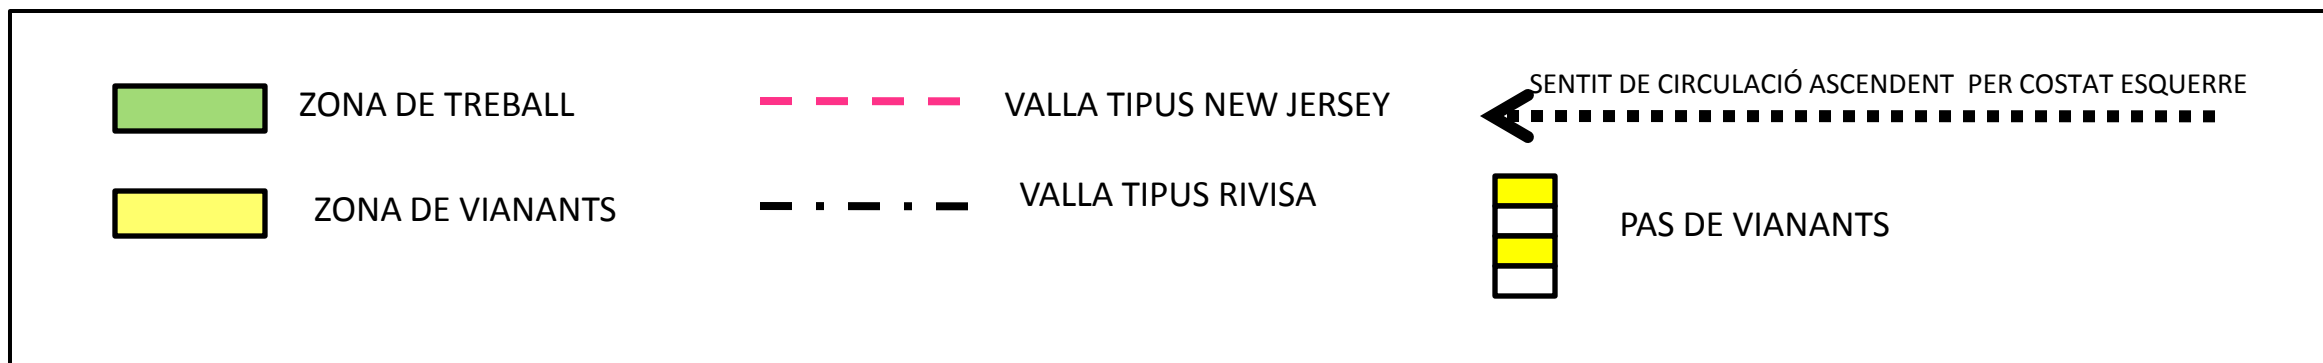



# SENYALITZACIÓ I FASES D'OBRA

## FASE 2

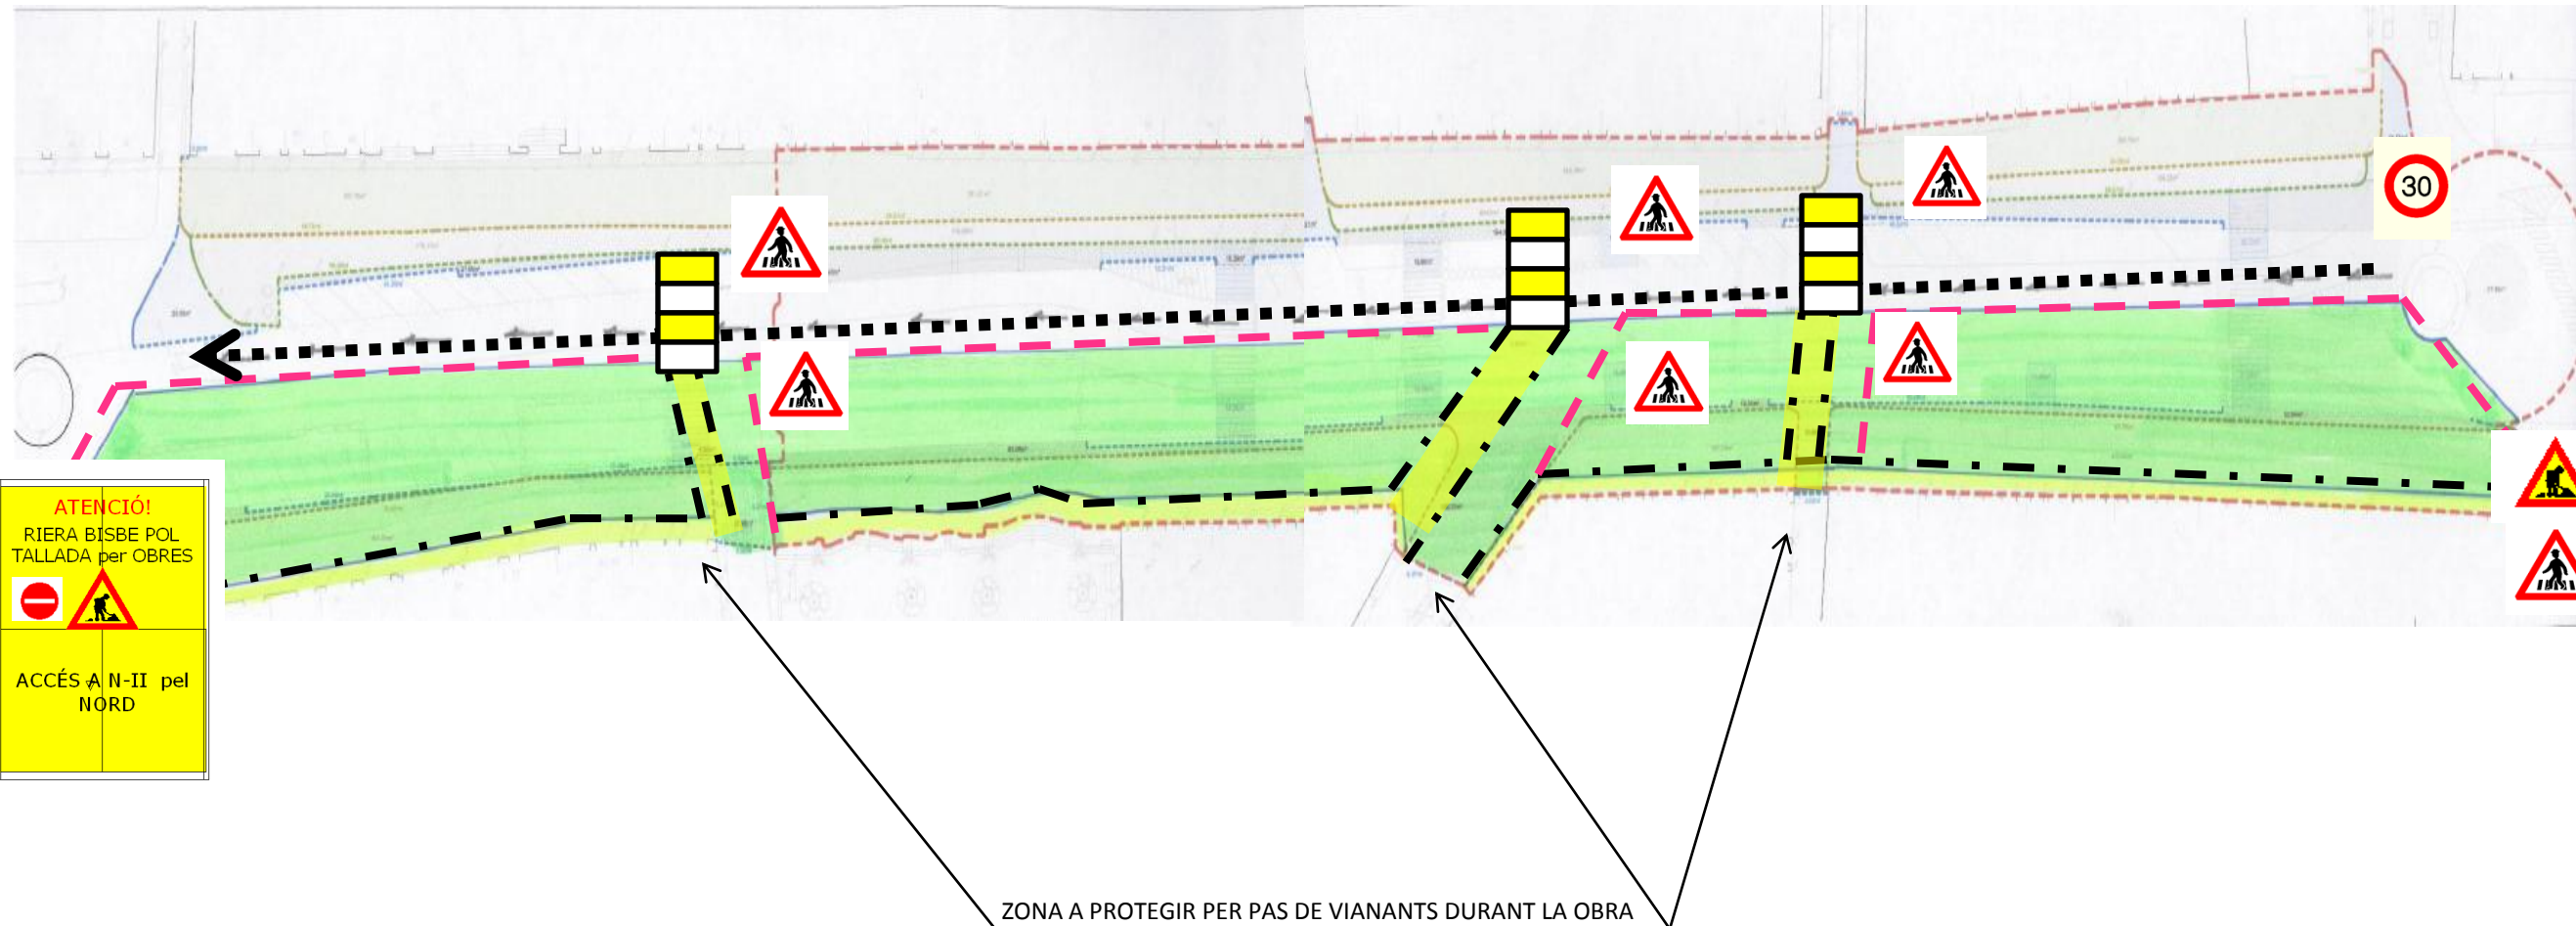

**ATENCIÓ!**  
RIERA BISBE POL  
TALLADA per OBRES

ACCÉS A N-II pel  
NORD

### LLEGENDA



ZONA DE TREBALL



VALLA TIPUS NEW JERSEY



ZONA DE VIANANTS



VALLA TIPUS RIVISA



SENTIT DE CIRCULACIÓ ASCENDENT PER COSTAT DRET



PAS DE VIANANTS

# INCONVENIENTS

**1.- TRÀNSIT RODAT SOLAMENT DE PUJADA DURANT TOTA LA DURADA DE L'OBRA.**

**2.- PETITS TALLS EN EL SUMINISTRE D'AIGUA.**

**3.- REDUCCIÓ DE LA VORERA DURANT LES OBRES.**






DISCULPIN LES MOLÈSTIES

AGRAÏM LA VOSTRA  
COL·LABORACIÓ



*Ajuntament d'Arenys de Mar*

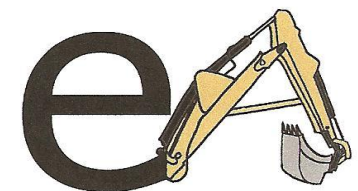

EXCAVACIONS ARENYS S.L.