



SECCIO ACTUAL DEL TERRENY

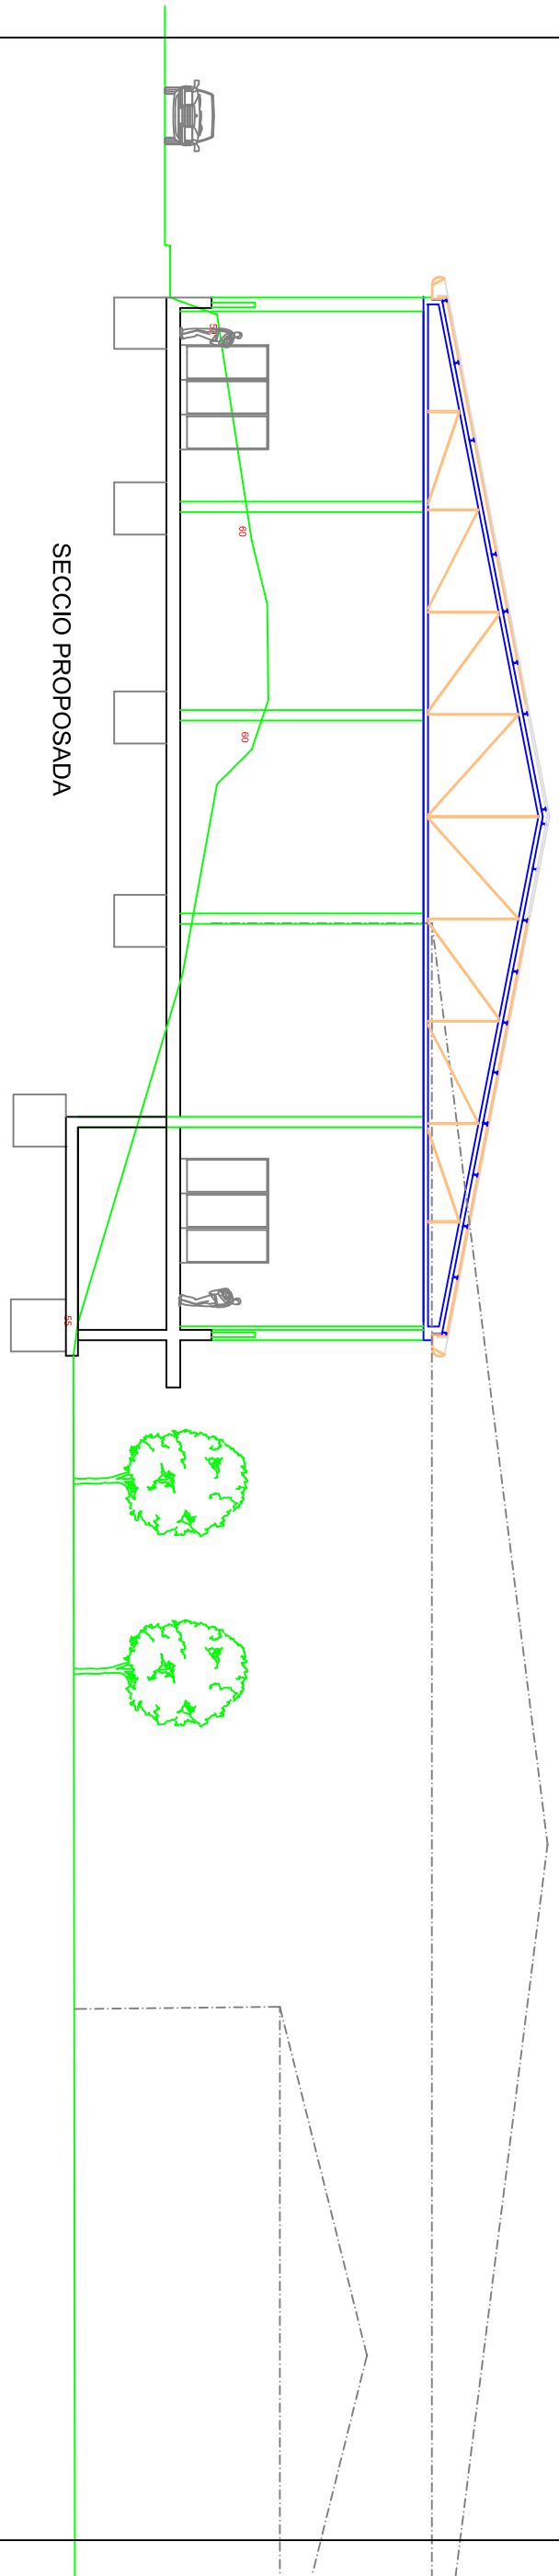

SECCIO PROPOSADA

 <p>AJUNTAMENT D'ARENYS DE MAR</p>	<p>PROPOSTA DE SITUACIÓ DEL TERCER PAVELLÓ</p>	<p>DATA FEBRER DE 2017</p>	<p>ESCALA 1 / 200</p>	<p>PLANOL SECCIONS</p>	<p>SERVEIS TÈCNICS</p>
---	---	--------------------------------	---------------------------	----------------------------	------------------------