


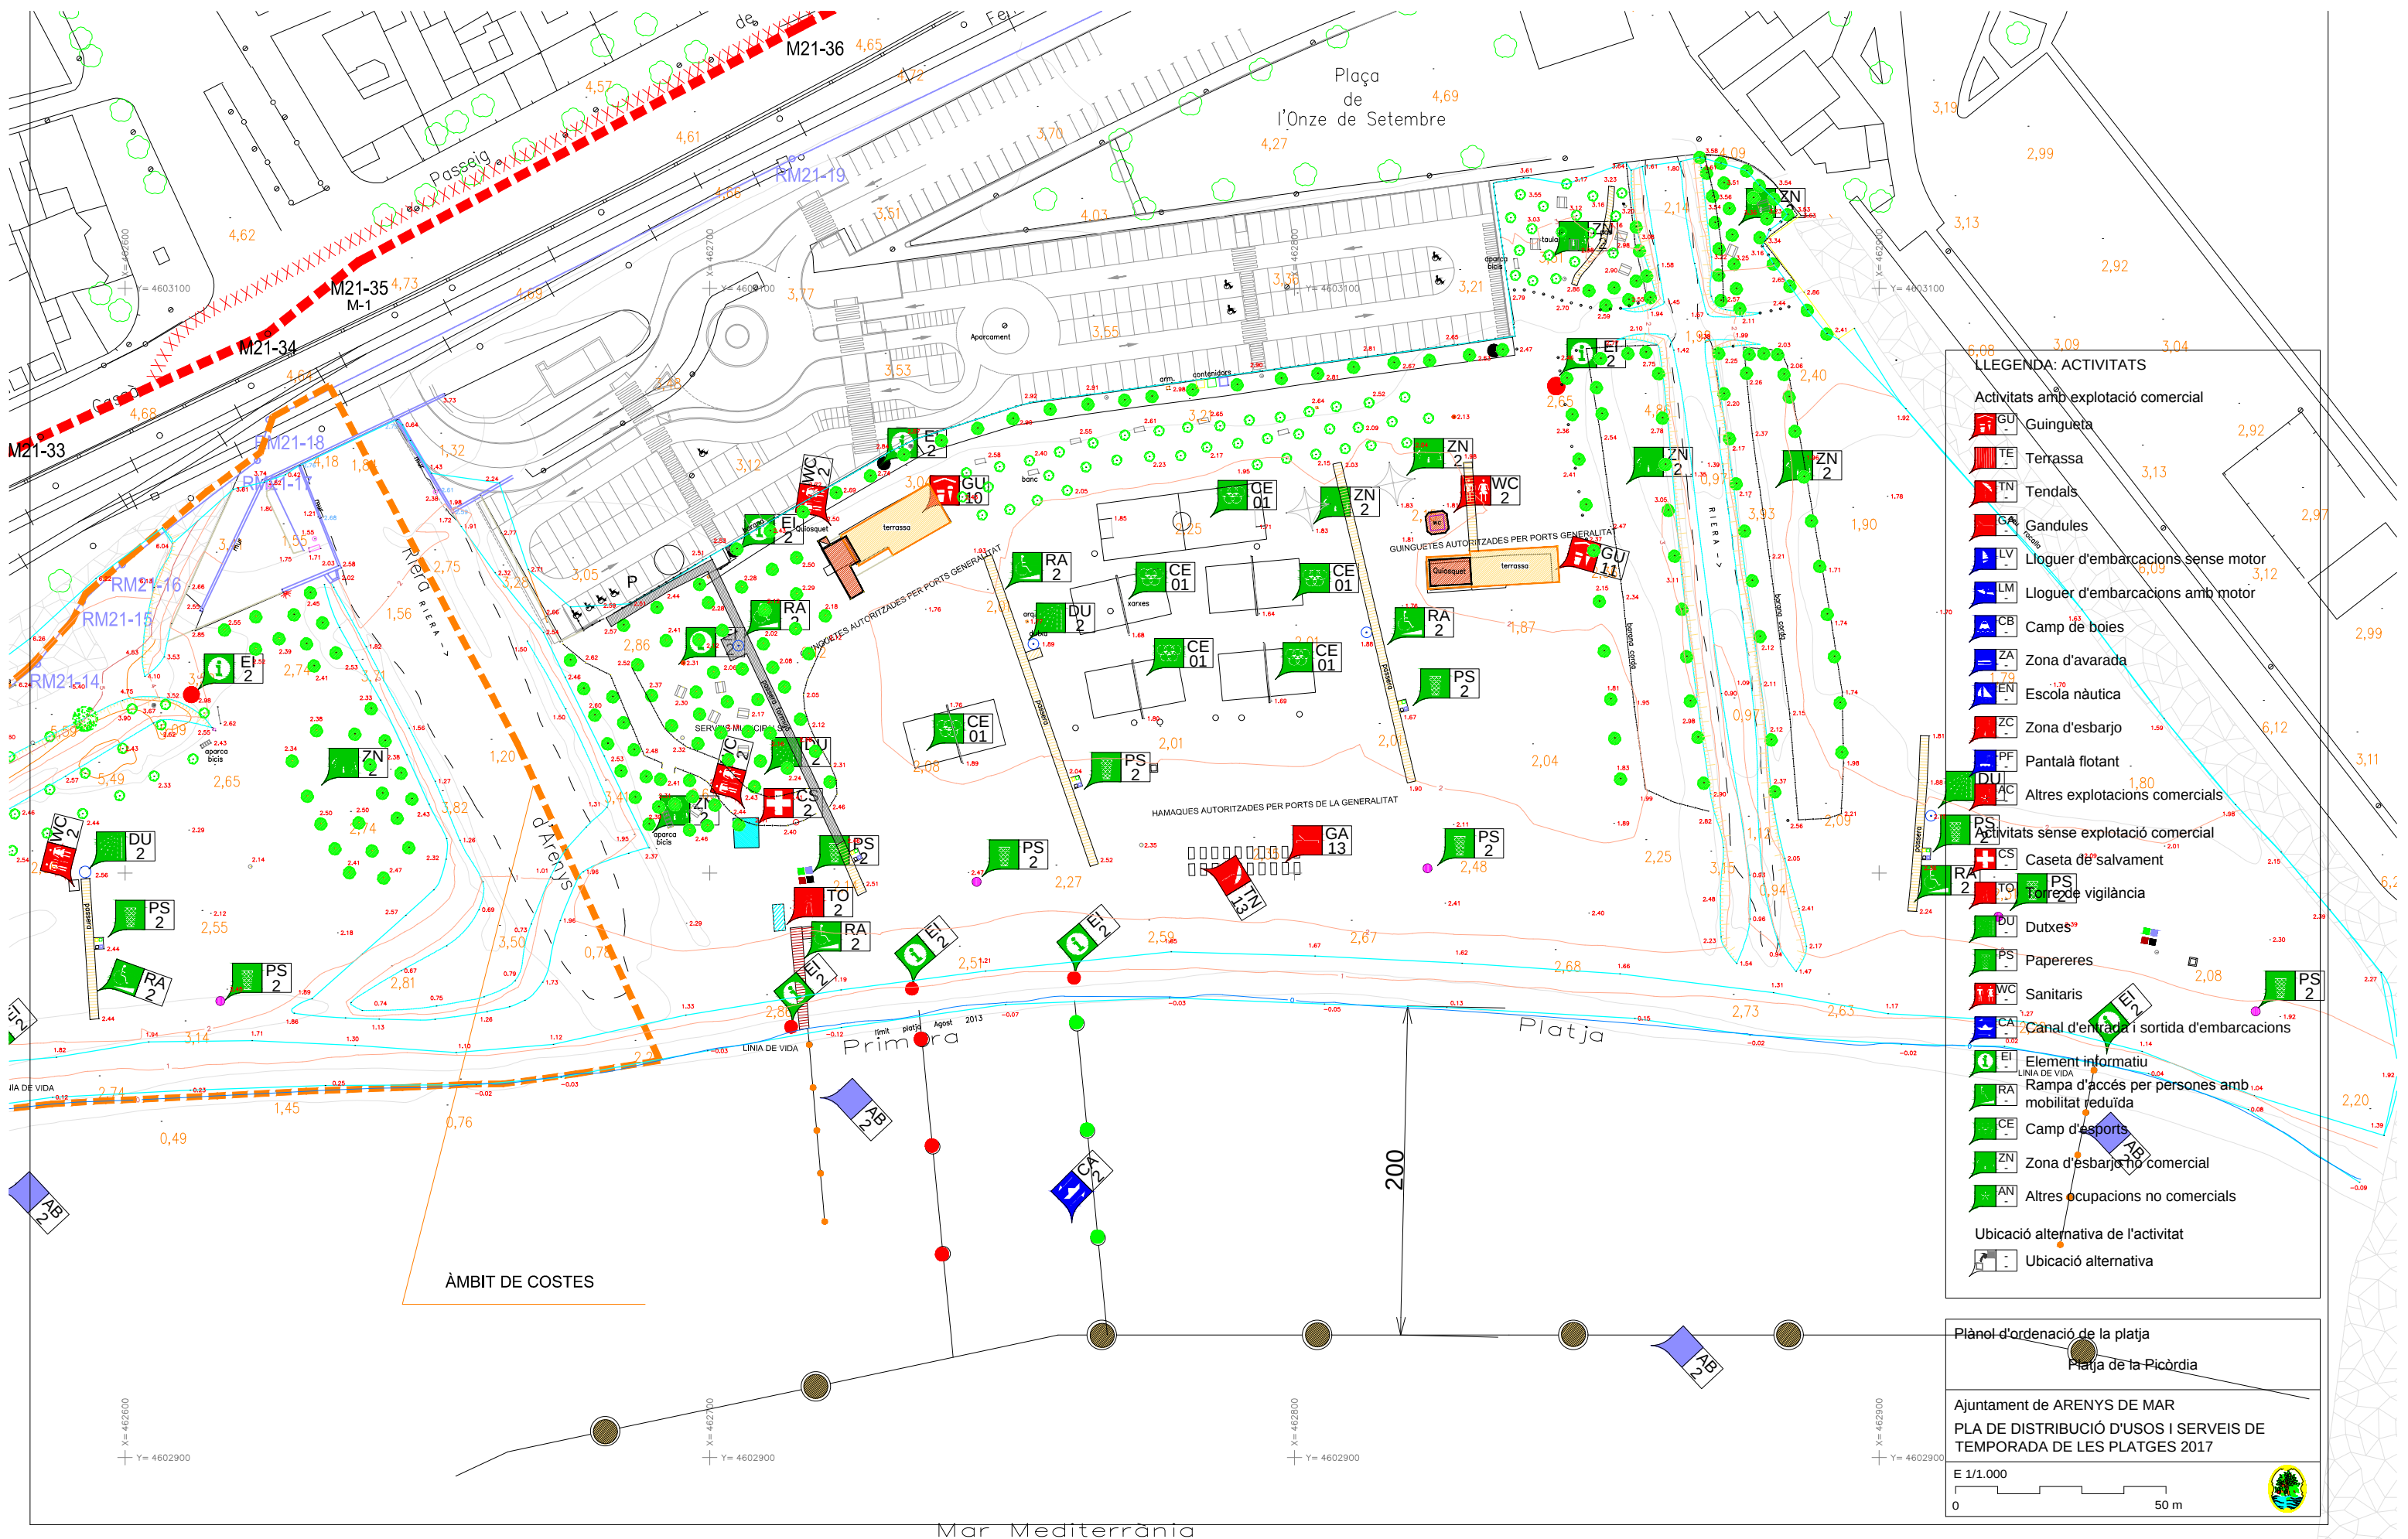

LEGENDA: ACTIVITATS

Activitats amb explotació comercial

- GU - Guingueta
- TE - Terrassa
- TN - Tendals
- GA - Gandules
- LV - Lloguer d'embarcacions sense motor
- LM - Lloguer d'embarcacions amb motor
- CB - Camp de boies
- ZA - Zona d'avarada
- EN - Escola nàutica
- ZC - Zona d'esbarjo
- PF - Pantalà flotant
- DU - Altres explotacions comercials
- AC - Altres explotacions comercials

Activitats sense explotació comercial

- PS - Caseta de salvament
- RA - Rampa d'accés i sortida d'embarcacions
- TO - Torre de vigilància
- EI - Element informatiu
- WC - Sanitaris
- CA - Canal d'entrada i sortida d'embarcacions
- RA - Rampa d'accés per persones amb mobilitat reduïda
- CE - Camp d'esports
- ZN - Zona d'esbarjo no comercial
- AN - Altres ocupacions no comercials

Ubicació alternativa de l'activitat

- Ubicació alternativa

Plànol d'ordenació de la platja

Platja de la Picòrdia

Ajuntament de ARENYS DE MAR

PLA DE DISTRIBUCIÓ D'USOS I SERVEIS DE TEMPORADA DE LES PLATGES 2017

E 1/1.000

0 50 m